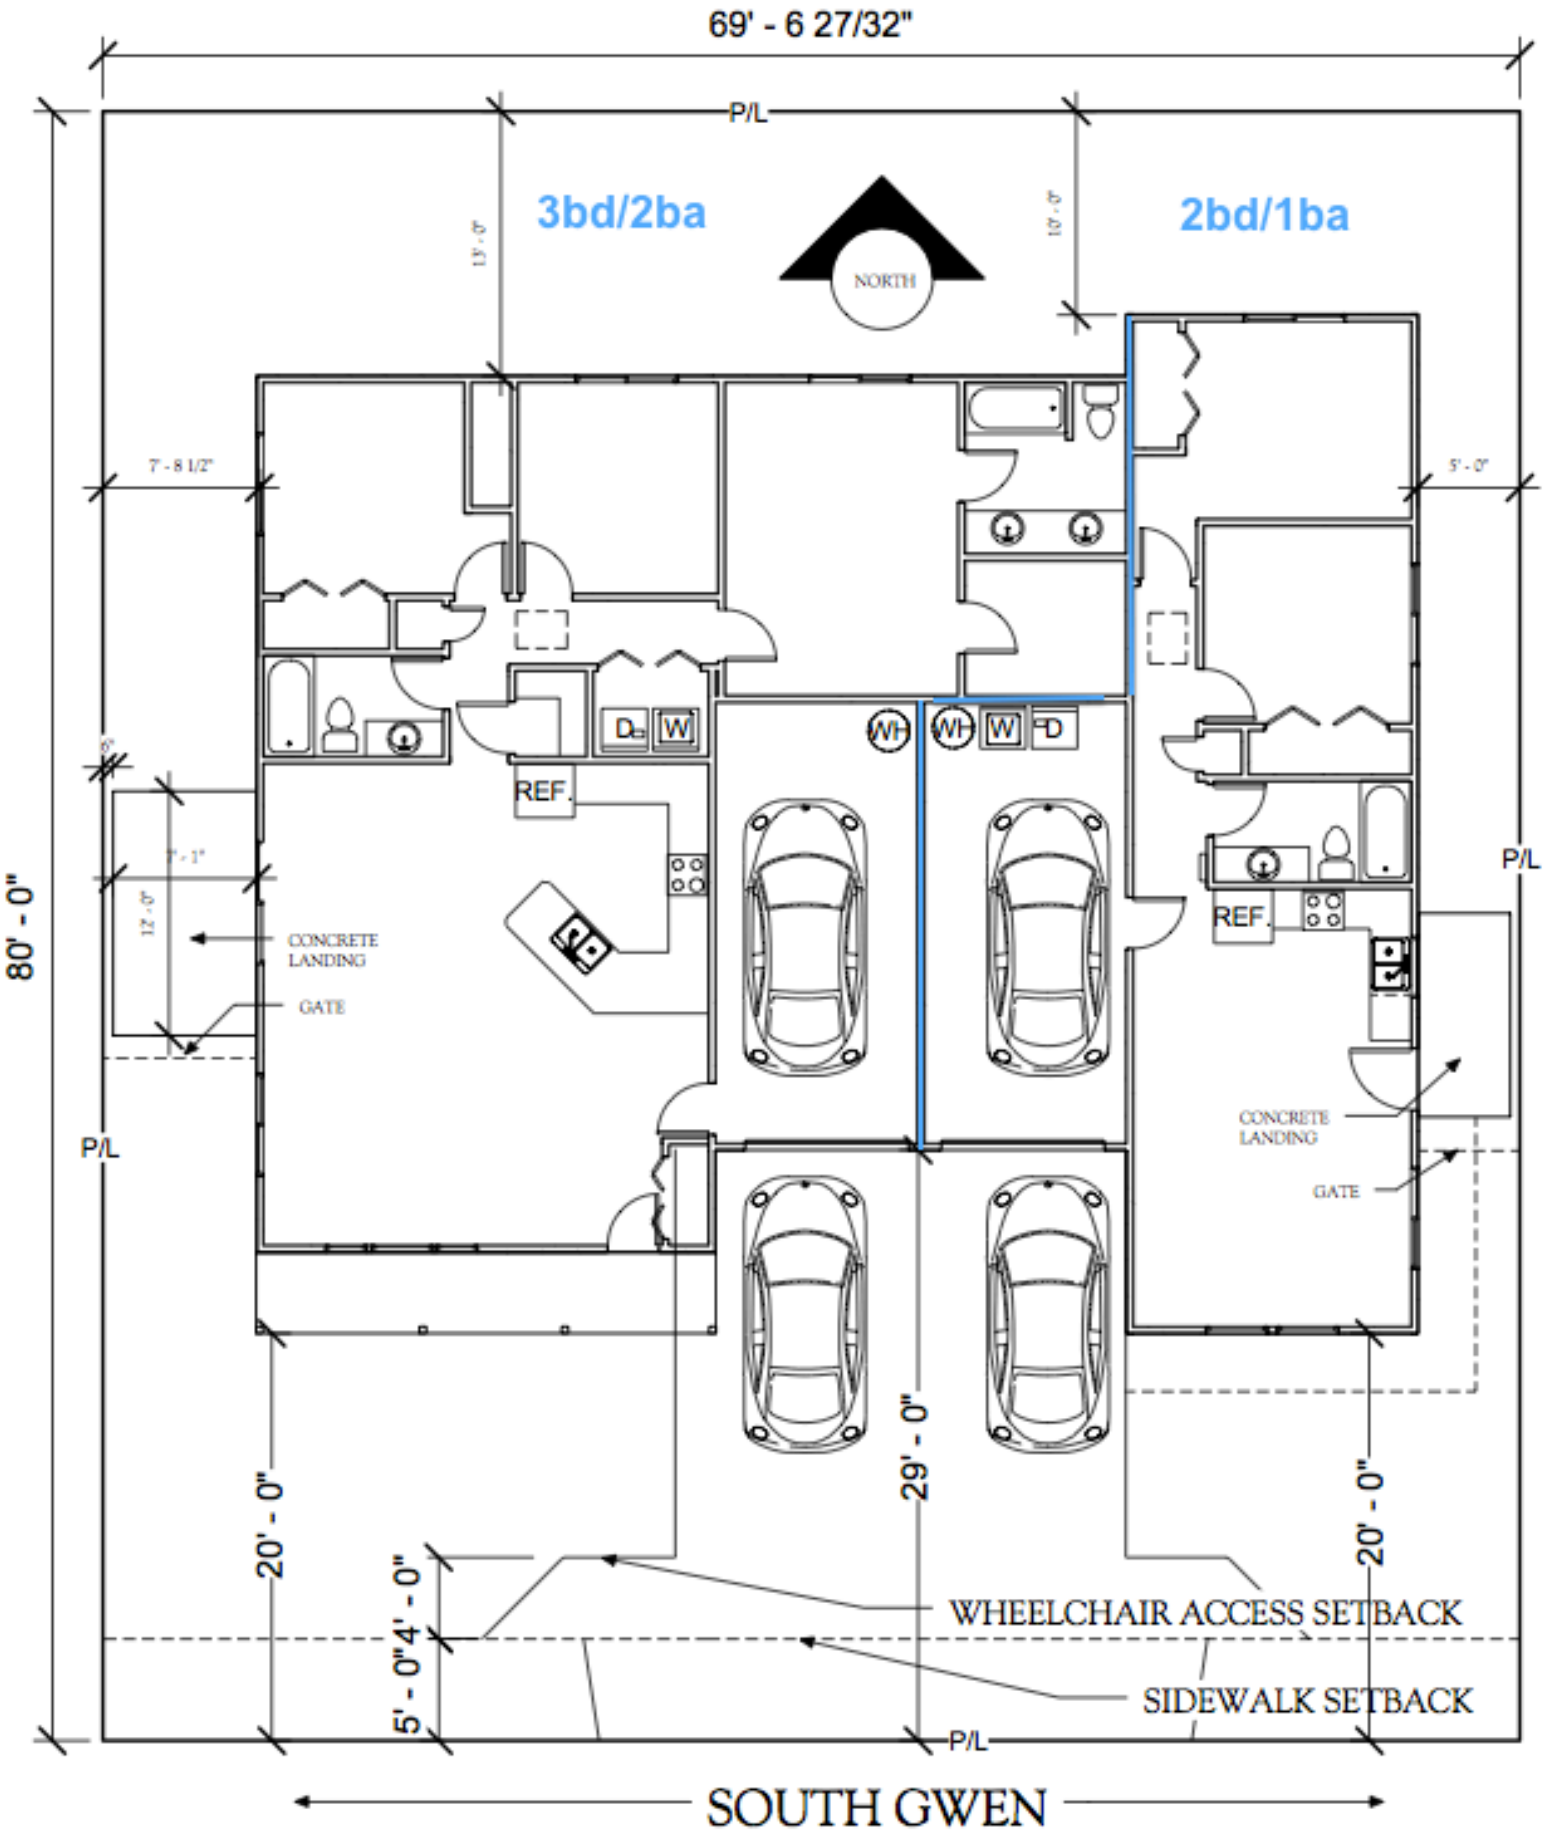

69' - 6 27/32"
P/L
3bd/2ba
2bd/1ba
NORTH
13' - 0"
10' - 0"
7' - 8 1/2"
5' - 0"
6"
7' - 1"
12' - 0"
80' - 0"
CONCRETE LANDING
GATE
REF.
D
W
WH
WH
W
D
REF.
P/L
CONCRETE LANDING
GATE
P/L
20' - 0"
29' - 0"
20' - 0"
4' - 0"
5' - 0"
WHEELCHAIR ACCESS SETBACK
SIDEWALK SETBACK
P/L
SOUTH GWEN